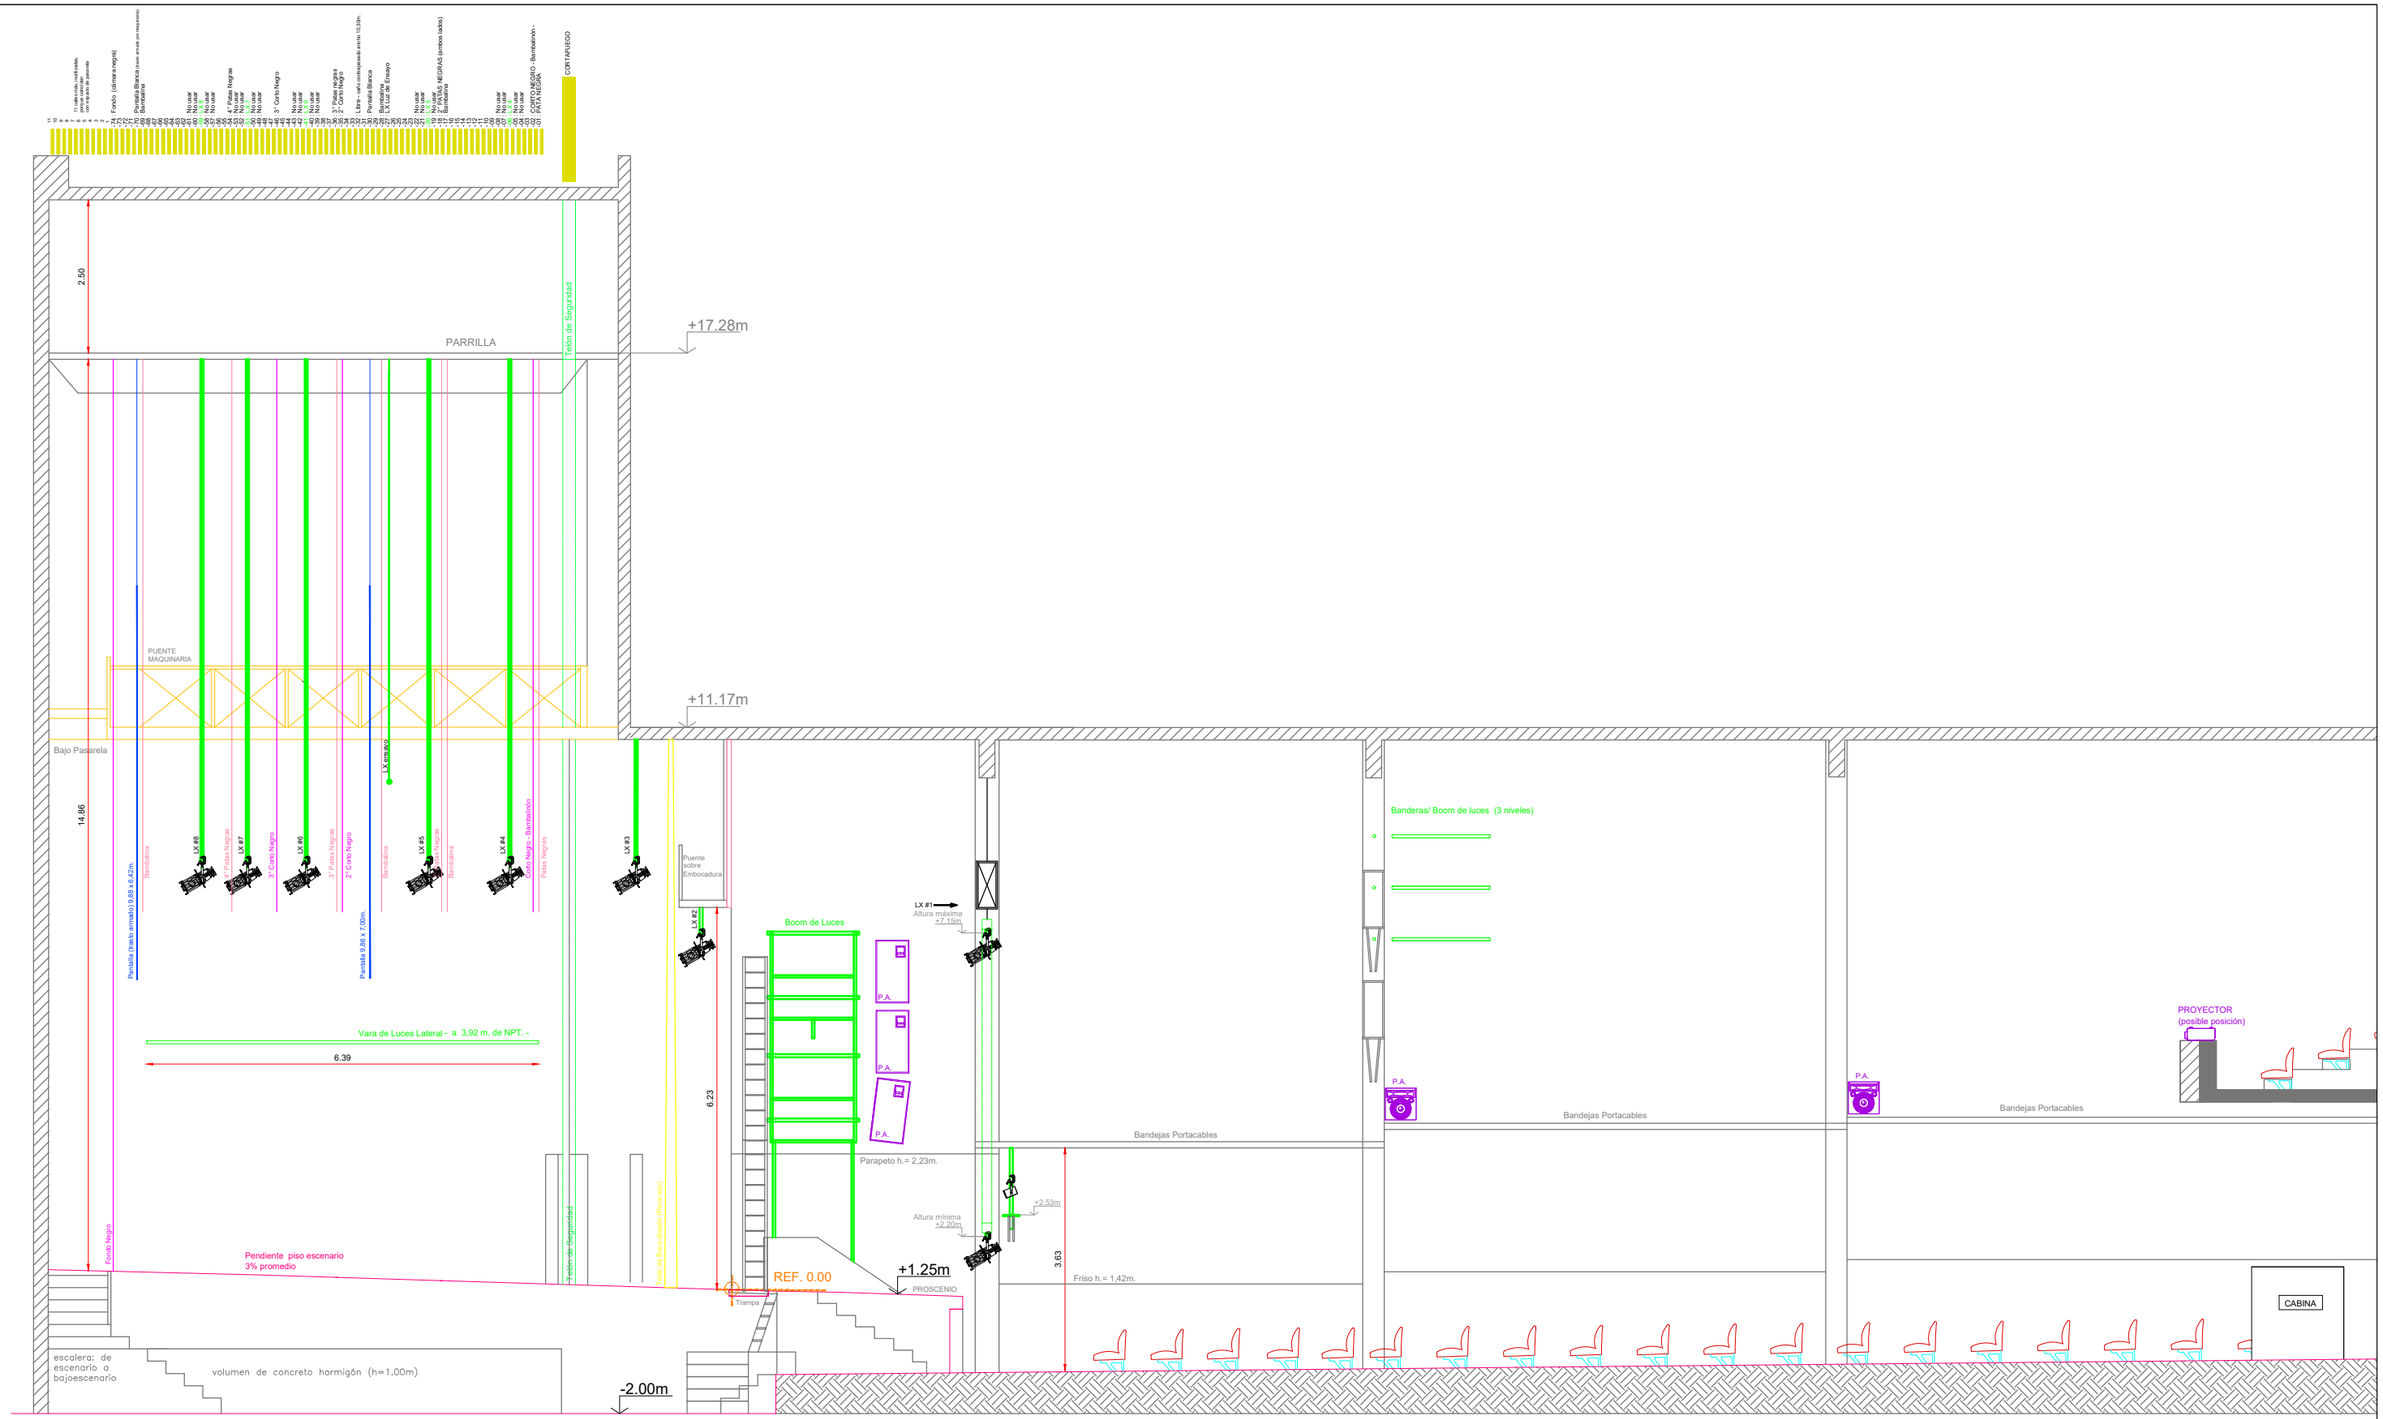

CORTE LONGITUDINAL A-A

OBRA:

NOMBRE DE LA OBRA

-Autor-

PLANTA GENERAL ESCENARIO

Dirección / Coreografía:
Nombre del director o coreógrafo

Diseñador:
Nombre del escenógrafo /iluminador

Productor Técnico:
Prod. Tec Asignado

Coord. de Talleres:
Cord. Asignado

ENTREGA:

REVISION DE PLANO: 05/26

ESCALA: 1/100

MEDIDAS EN: Metros

TEATRO DE LA RIBERA

TEMPORADA 2026

COMPLEJO TEATRAL DE BUENOS AIRES