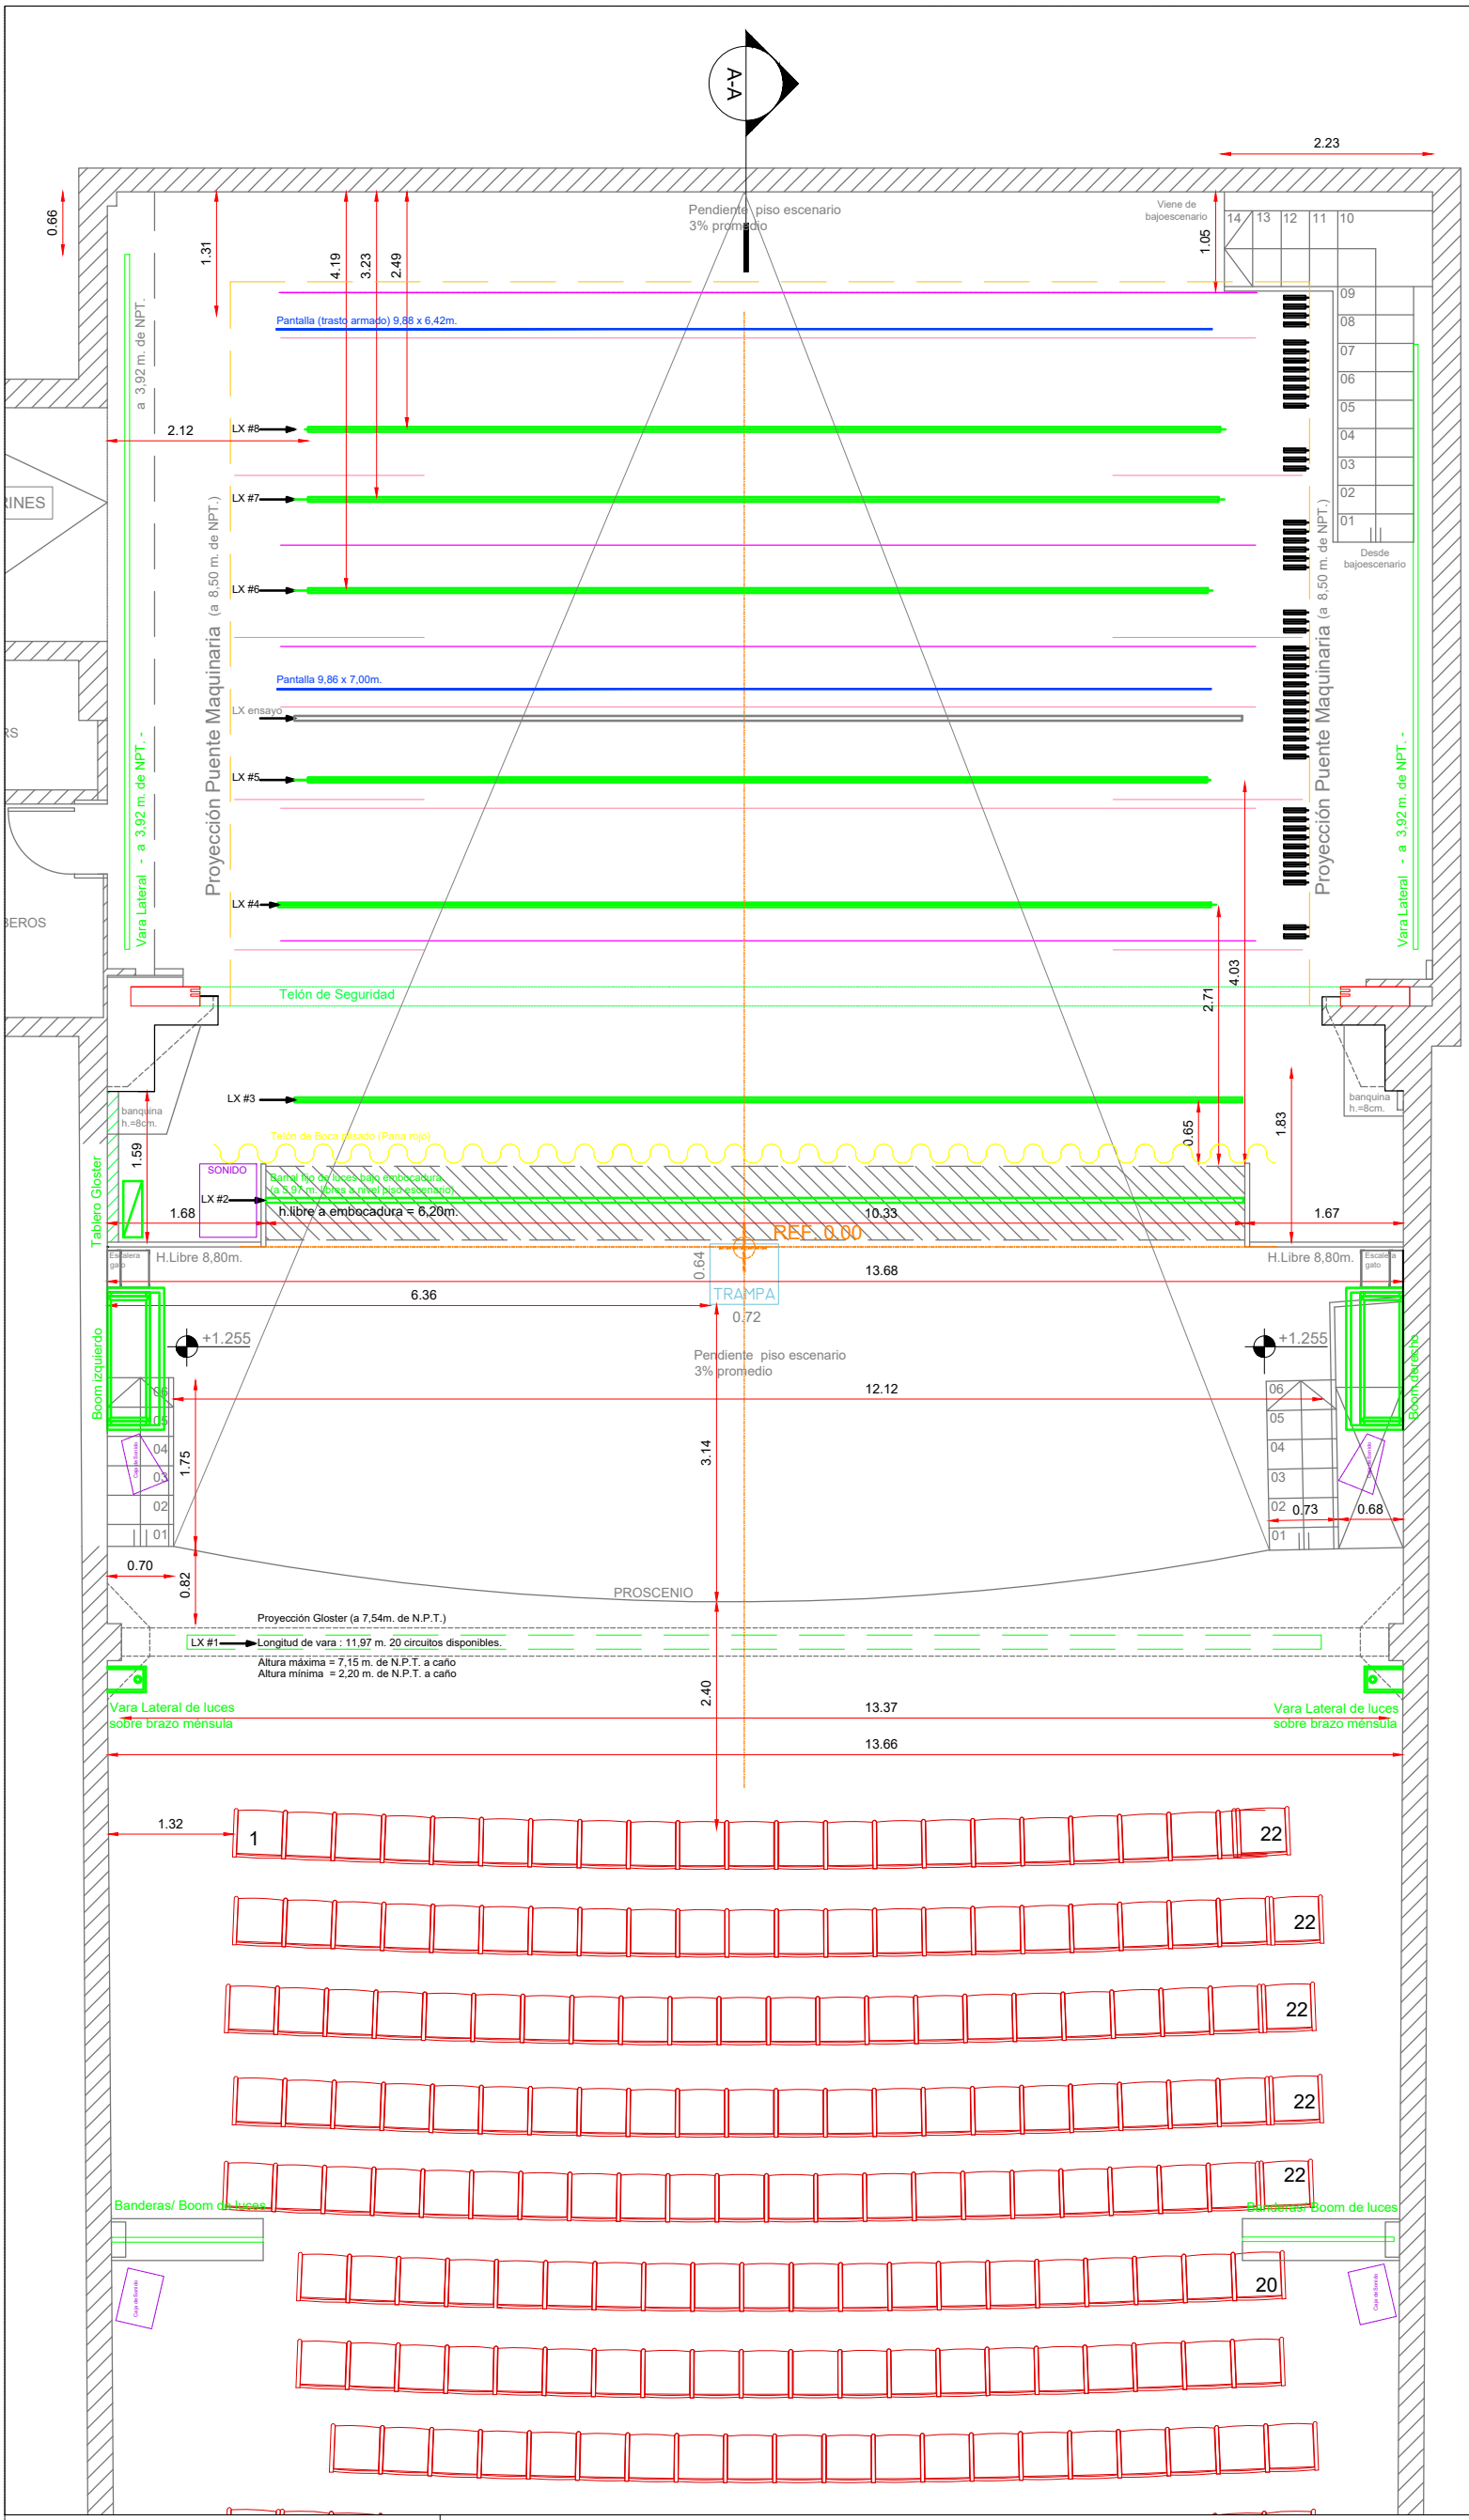

DETALLE PARRILLA

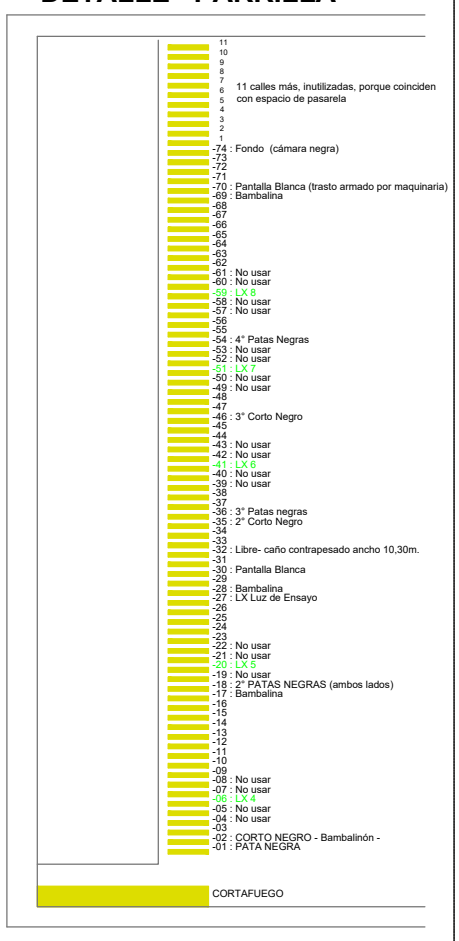

OBRA:	PLANTA GENERAL DE SALA				
NOMBRE DE LA OBRA *-Autor-*	**Dirección / Coreografía:** Nombre del director o coreóg.	**Productor Técnico:** Prod. Tec Asignado	ENTREGA:	**TEATRO DE LA RIBERA** TEMPORADA 2026	**COMPLEJO TEATRAL DE BUENOS AIRES**
	Diseñador: Nombre del escenógrafo /iluminador	**Coord. de Talleres:** Cord. Asignado	REVISION DE PLANO: 05/26		
			ESCALA: 1/75		
			MEDIDAS EN: Metros		