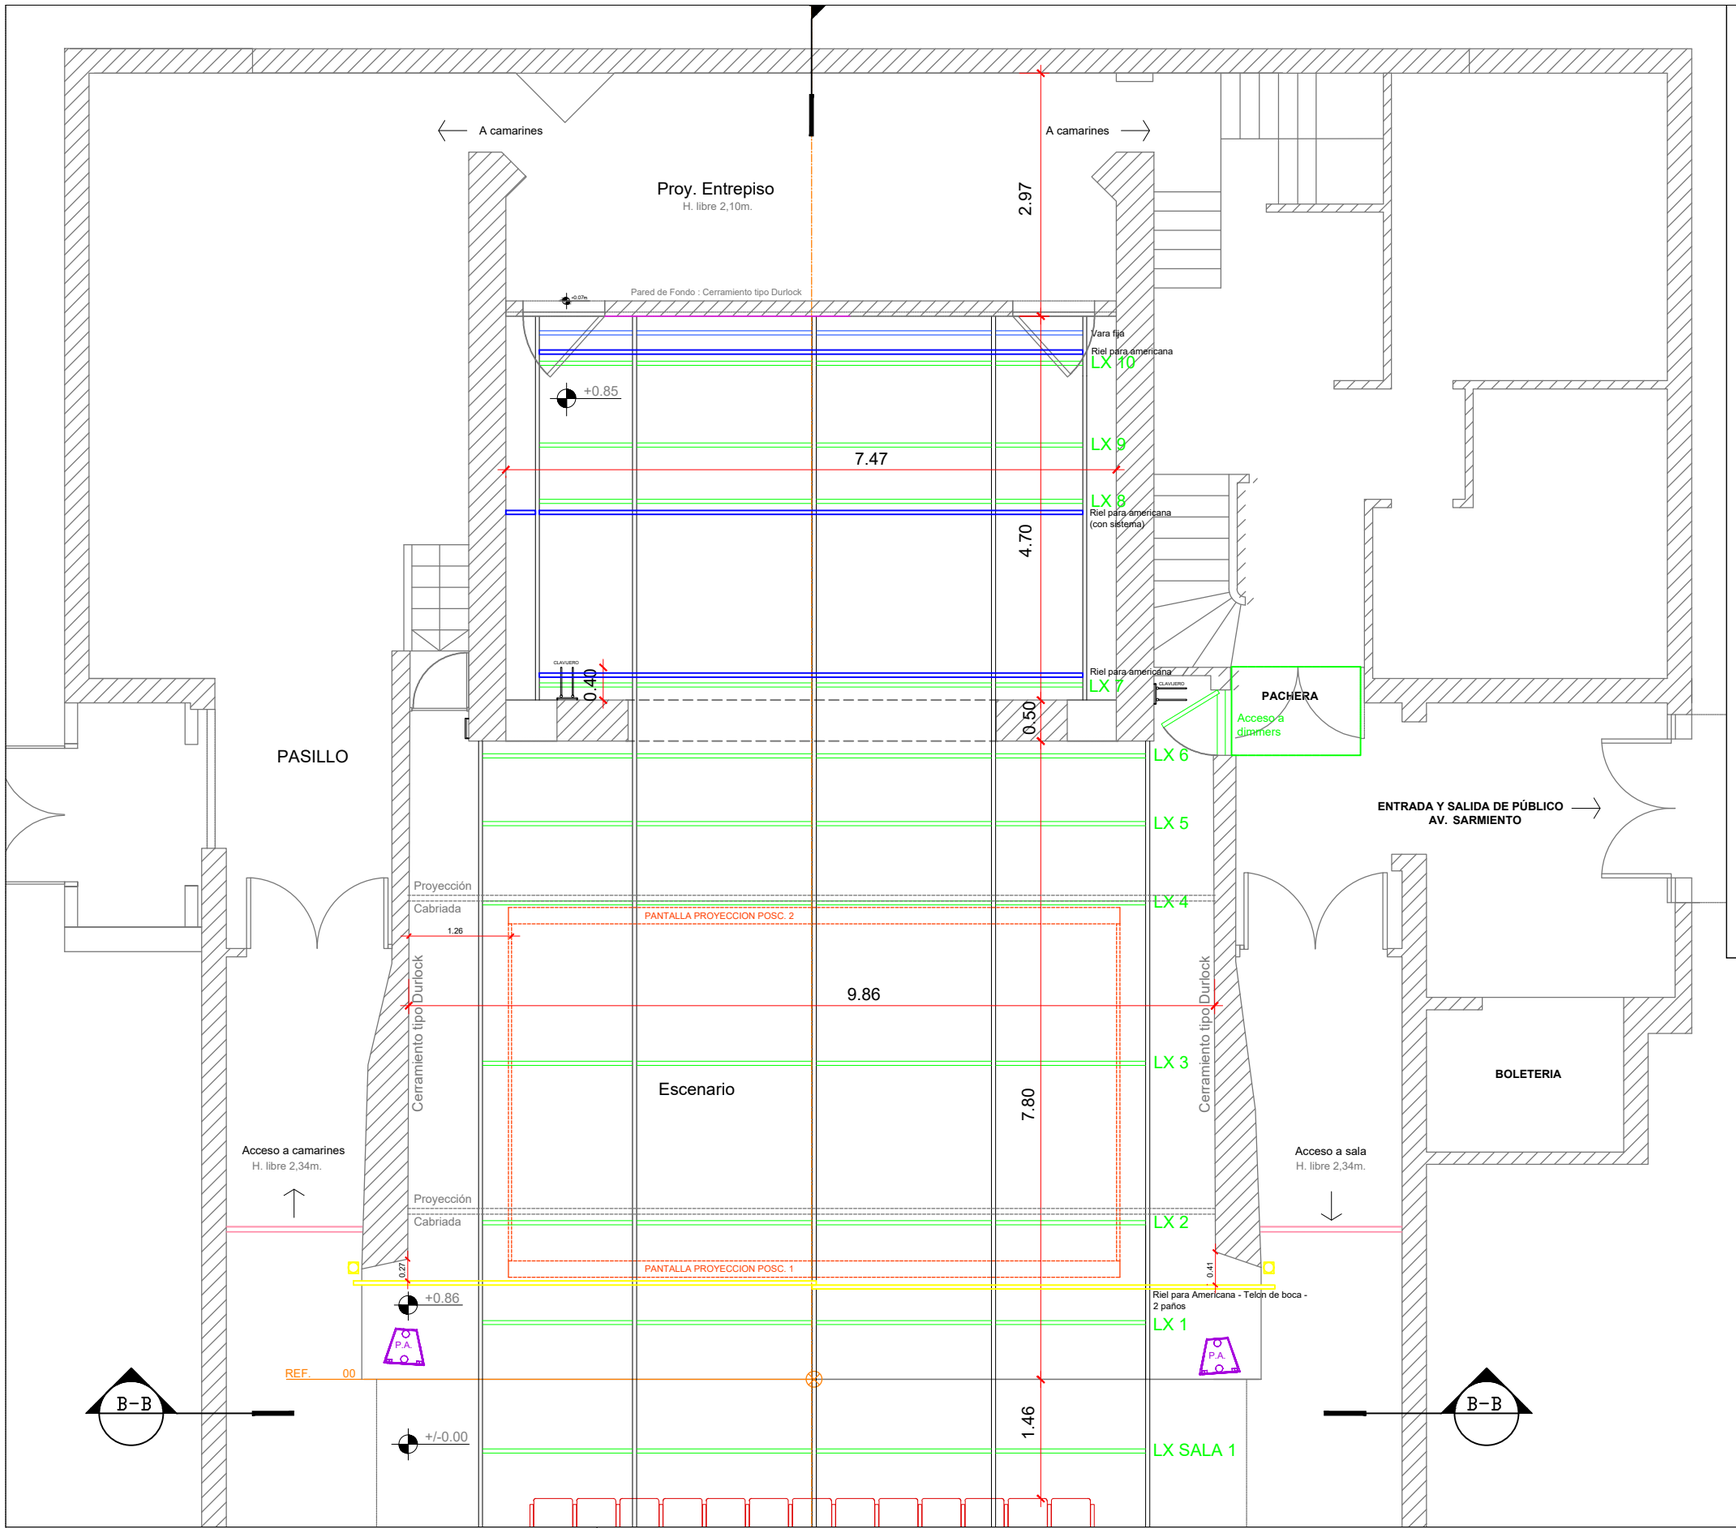

CONSOLA Y DIMMERS

	1	Nodo MA
	96	dimmers de 2 Kw.

LUMINARIAS DISPONIBLES

Luminarias a compartir :		
	24	Plano convexo 1000W.
	4	Fresnell 2000W
	2	Elipsoidal de 26º de 650W
	4	Elipsoidal de 19º de 650W
	2	Elipsoidal de 15º a 35º de 650W
	4	Elipsoidal de 30º
	2	Elipsoidal de 40º
	24	PAR 64 - 1000W
	6	Cyc Dobles 1000w /220V
	16	PAR NEBULA

OBRA:

NOMBRE DE LA OBRA

-Autor-

PLANTA GENERAL ESCENARIO

Dirección / Coreografía:
Nombre del director o coreógrafo

Diseñador:
Nombre del escenógrafo /iluminador

Productor Técnico:
Prod. Tec Asignado

Coord. de Talleres:
Cord. Asignado

ENTREGA:

REVISION DE PLANO: 05/26

ESCALA: 1/75

MEDIDAS EN: Metros

SALA:

TEATRO SARMIENTO

TEMPORADA 2026

COMPLEJO TEATRAL DE BUENOS AIRES