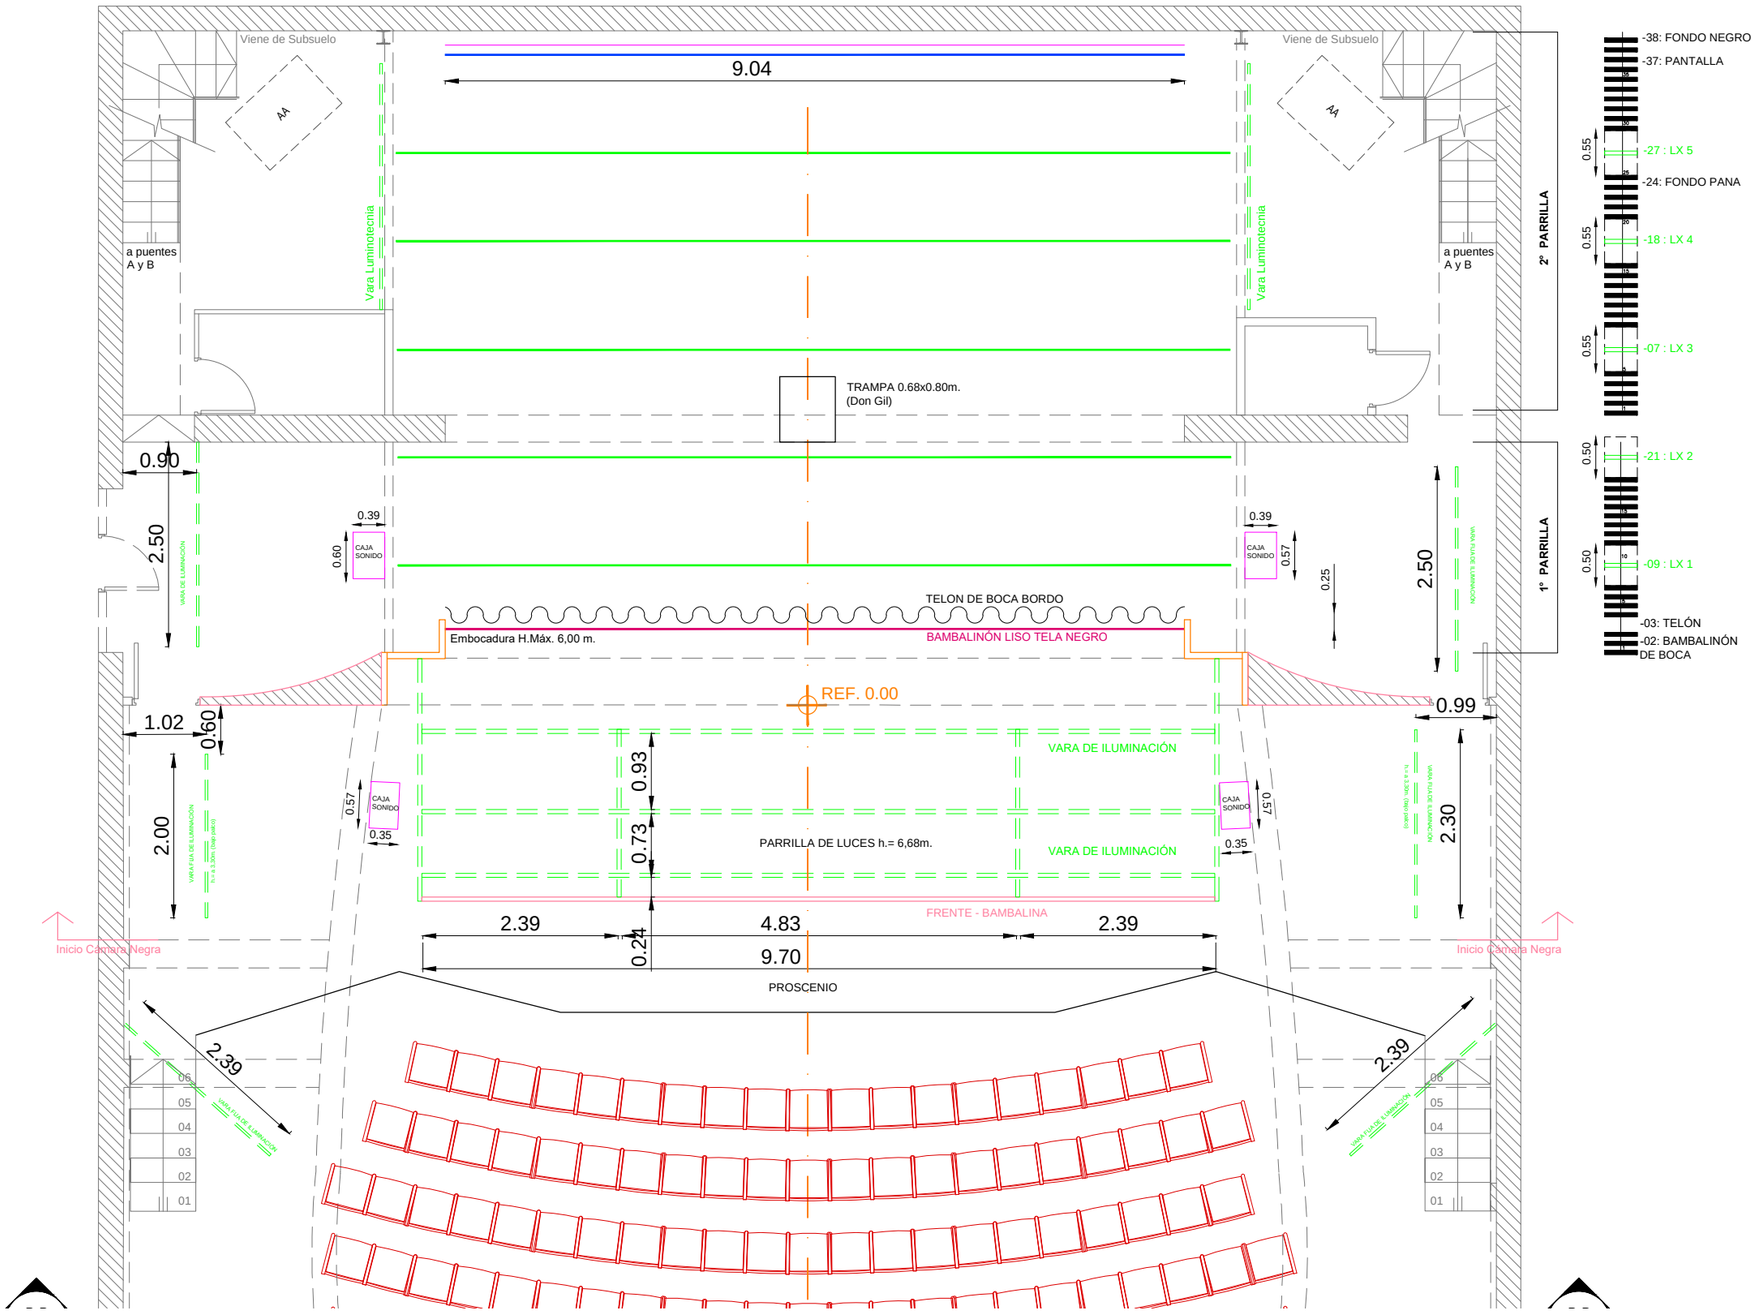

OBRA:

NOMBRE DE LA OBRA

-Autor-

PLANTA ESCENARIO

Dirección / Coreografía:
Nombre del director o coreógrafo

Diseñador:
Nombre del escenógrafo /iluminador

Productor Técnico:
Prod. Tec Asignado

Coord. de Talleres:
Cord. Asignado

ENTREGA:

REVISION DE PLANO: 09/07/21

ESCALA: 1/75

MEDIDAS EN: Metros

SALA:

TEATRO REGIO

TEMPORADA 2021

COMPLEJO TEATRAL DE BUENOS AIRES