


CORTE LONGITUDINAL A-A

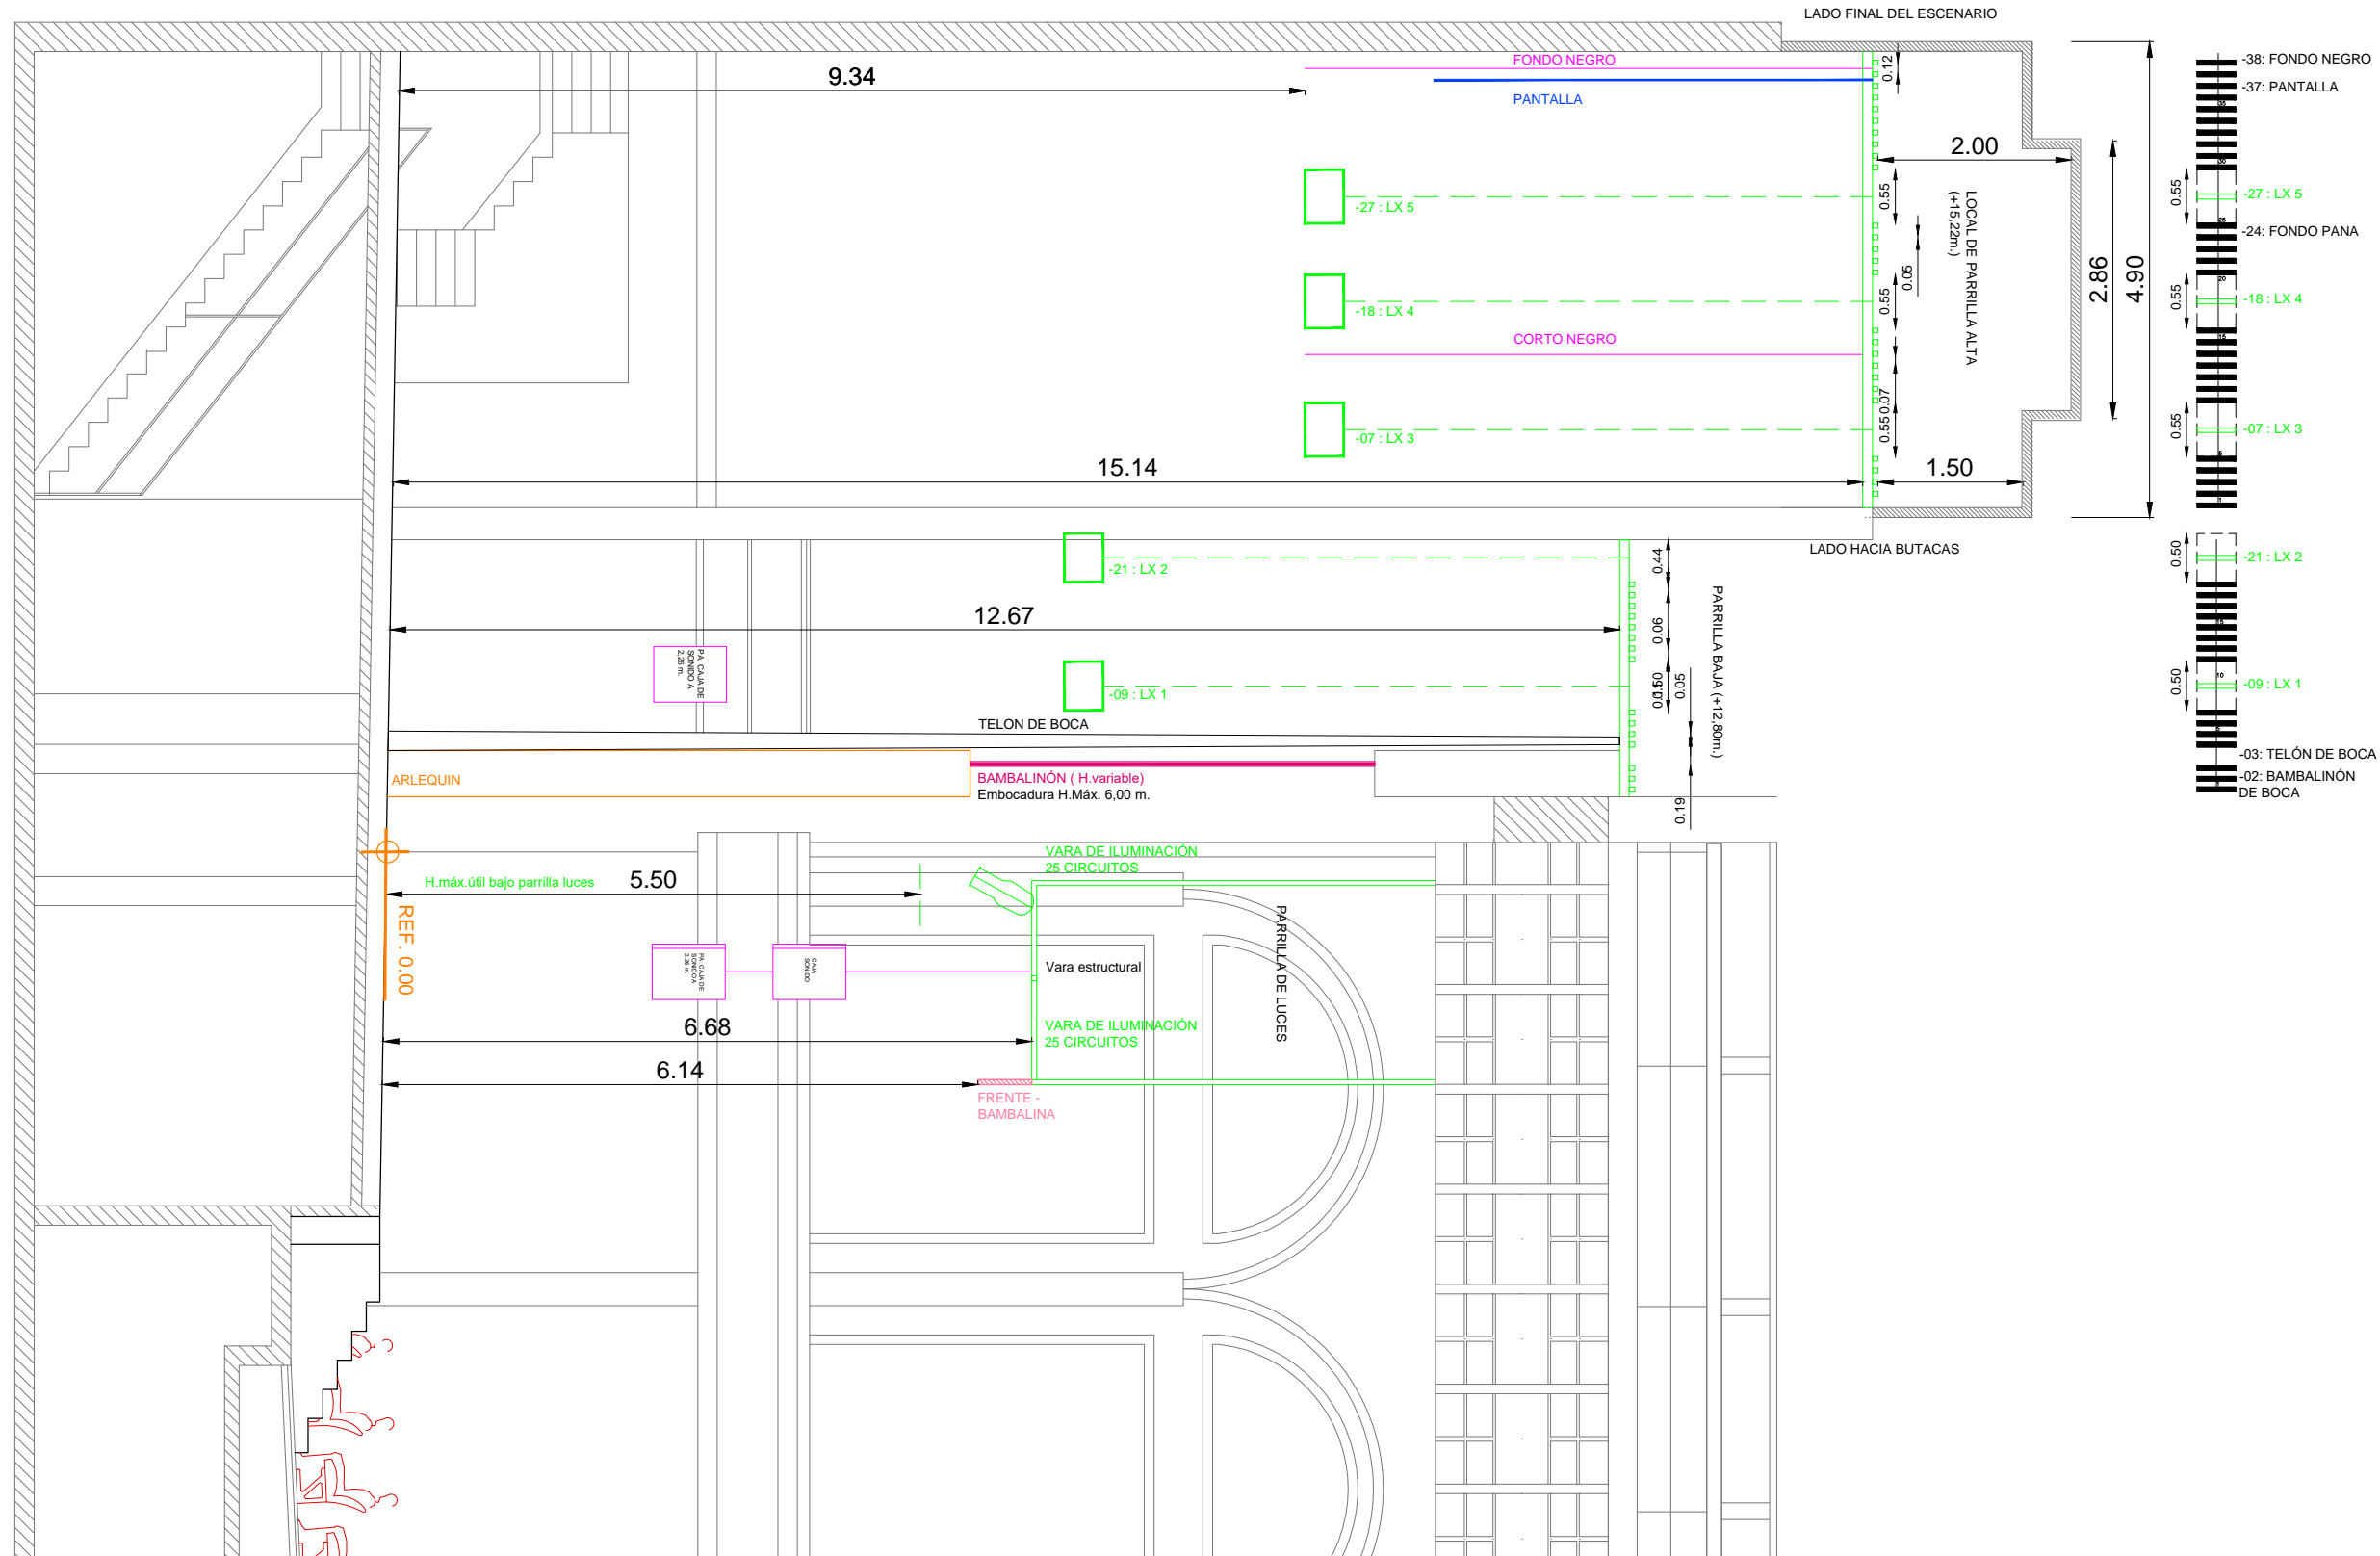

OBRA:

NOMBRE DE LA OBRA
-Autor-

CORTE ESCENARIO				SALA:	
Dirección / Coreografía: Nombre del director o coreógrafo	Diseñador: Nombre del escenógrafo /iluminador	Productor Técnico: Prod. Tec Asignado Coord. de Talleres: Cord. Asignado	ENTREGA: REVISION DE PLANO: 09/07/21 ESCALA: 1/75 MEDIDAS EN: Metros	TEATRO REGIO TEMPORADA 2021	

COMPLEJO TEATRAL DE BUENOS AIRES